




Ontwerp wanden Klaproostunnel Pijnacker

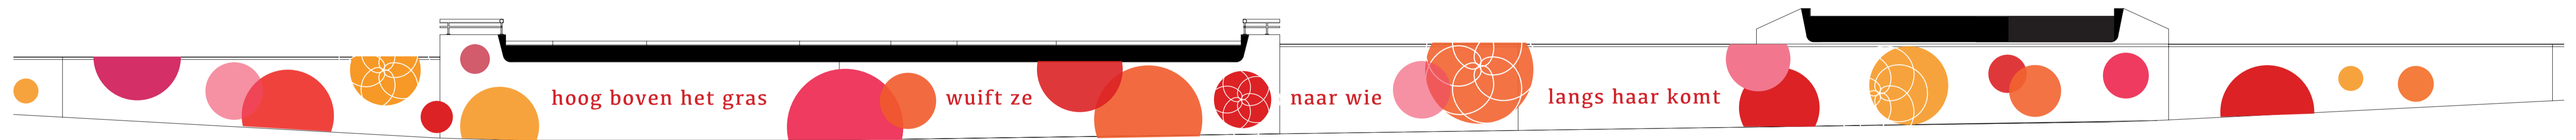


hoog boven het gras

wuift ze

naar wie

langs haar komt

1:100

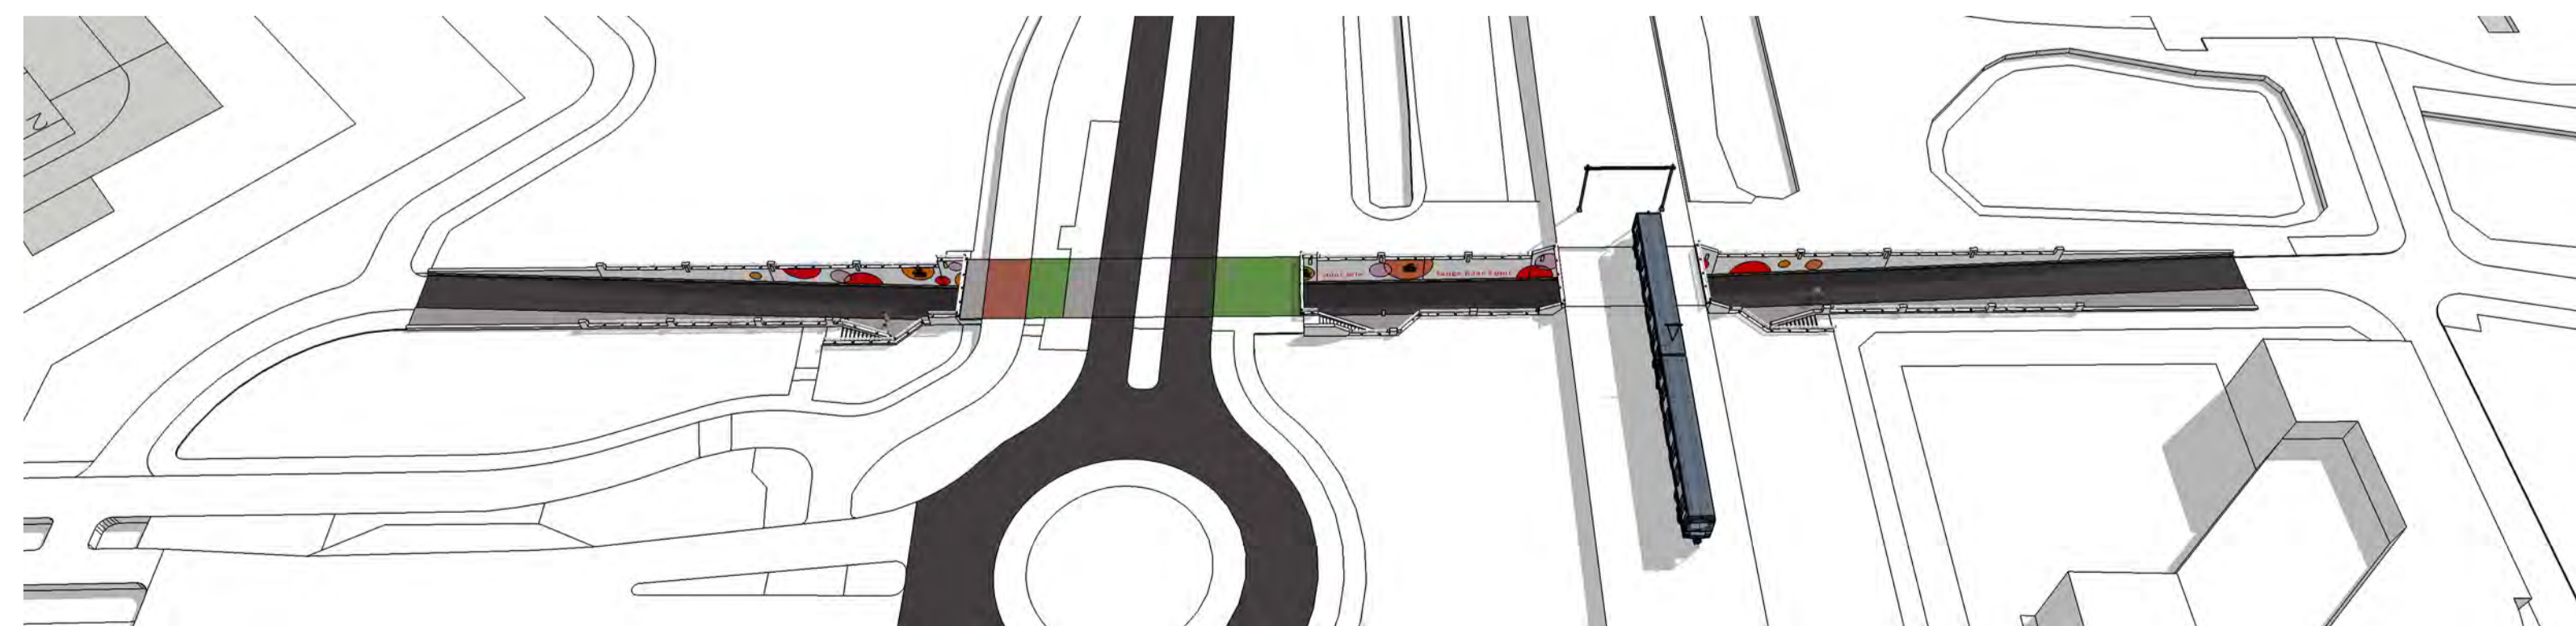

Juul Smulders
decoratief schilder atelier

h a k i j k